

ՀՀ ԱՅՈՒՆԻՔԻ ՄԱՐԶԻ ԳՈՐԻՍ ՀԱՄԱՅՆՔԻ ԱԿՏԻ ԳՅՈՒՂՈՒՄԸ  
ՆՈՐ ԿՐԹԱՀԱՄԱՆԱԿԻՐ ԿԱՌՈՒՑՄԱՆ ՀԱՄԱՐ ՀԱՏԿԱՑՎՈՐ 1:500 ՀԱ ՀՈՂԱՏԱՐԱԿՔԻ ՀԱՏԱԿԱԳԻՏ Մ 1:2000

x-8612102.98  
y-4378463.77

x-8612059.95  
y-4378395.35

x-8612262.82  
y-4378368.47

x-8612221.63  
y-4378299.40

80

186.0

011

012

20

ՀԱՄԱՅՆՔԻ ՂԵԿԱԿԱՐ

(ստորագրություն)

20 թ.

Կ.Տ.


ՔԱՂԱՔԱՇԻՆՈՒԹՅԱՆ ԲԱԺՆԻ ՊԵՏ

(ստորագրություն)

20 թ.

Կ.Տ.

ՀՀ ԱՅՈՒՆԻՔԻ ՍԱՐՉԻ ԳՈՐԻԱ ՀԱՄԱՅՆՔԻ ԱԿՏԻ ԳՅՈՒՂՈՒՄԻ  
ՆՈՒ ԿՐԹԱԳԱՄԱՐՆԻՐԻ ԿԱՌՈՒՑՄԱՆ ՀԱՄԱՐ ՀԱՏԿԱՑԿՈՂ ՀՈՂԱՏԱՐԱԾՔԻ ՀԱՏԱԿԱԳԻԾ Մ 1:5000

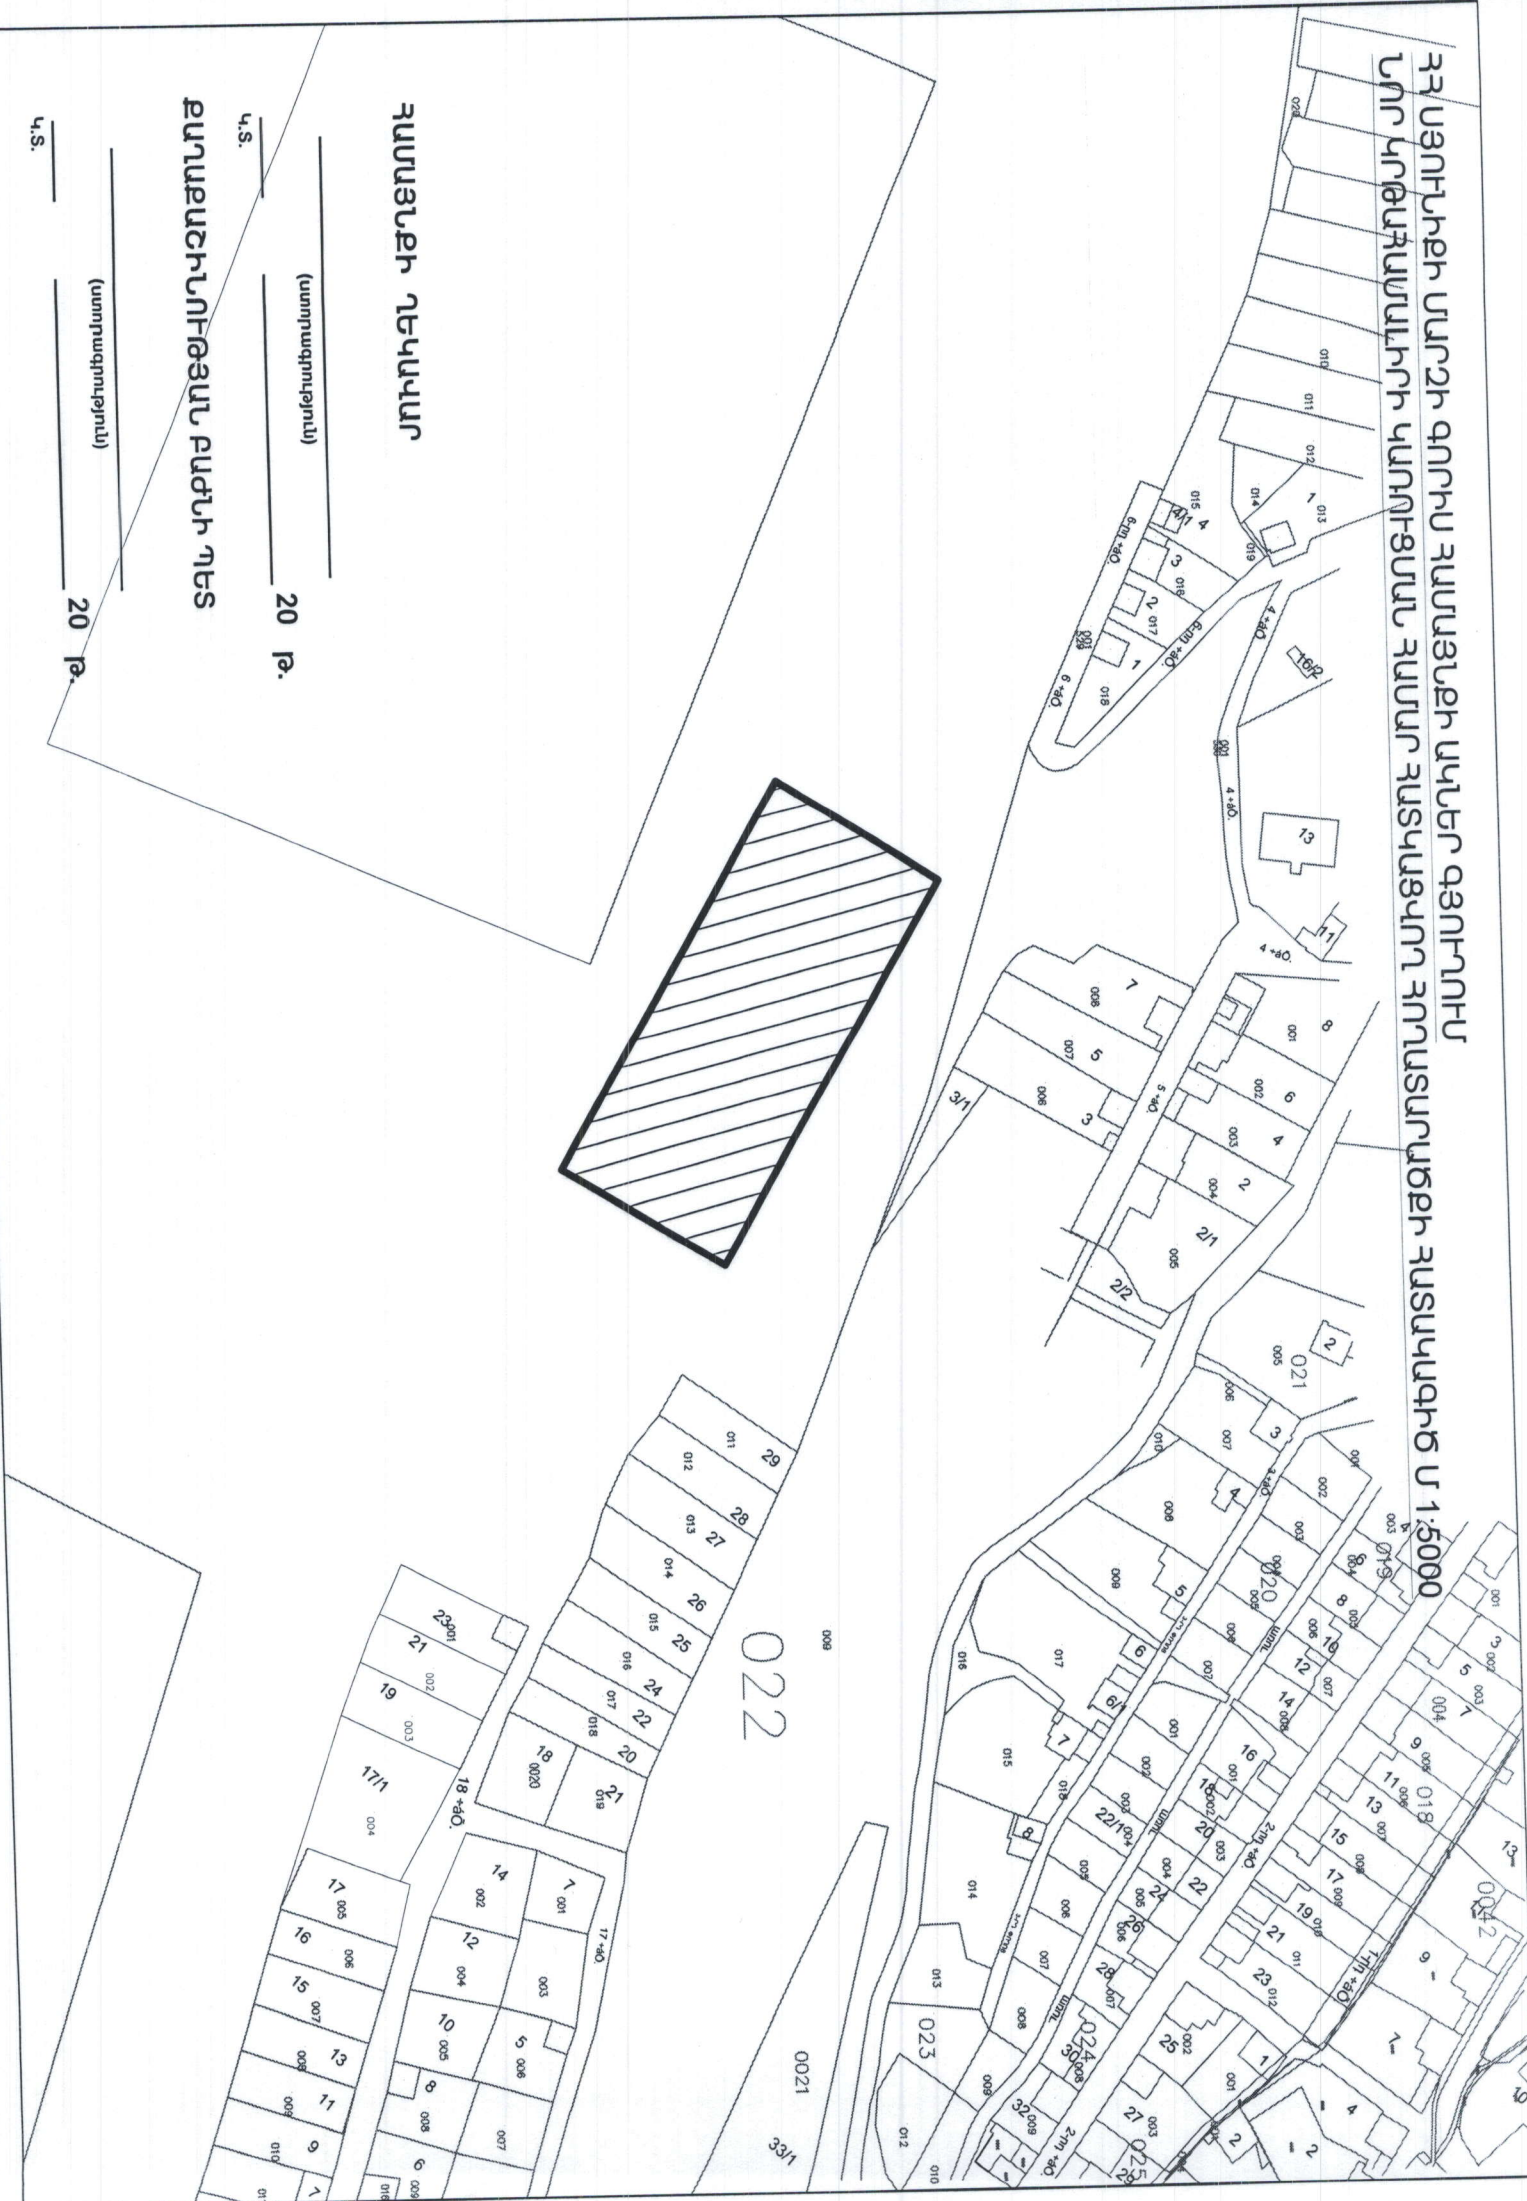

ՀԱՄԱՅՆՔԻ ՆԵԿԱԿԱՐ

(ստորագրություն) 20 թ.

Կ.Տ. 20 թ.

ՔԱՂԱՔԱՇԻՆՈՒԹՅԱՆ ԲԱԺԻՆ ԴԵՏ

(ստորագրություն) 20 թ.

Կ.Տ. 20 թ.